


Откосы слева		
Тротуары слева		
Дорожные ограждения слева	На обочине	
	На разделительной	
Дорожная разметка слева		
Элементы в плане		056 R=130, α=-18° 098 104 20 124
Продольный профиль		000 L=20 α=20 020 L=20 α=11 040 L=20 α=16 060 L=10 α=70° α=1 090 L=20 α=9 110 L=20 α=16 124 L=15 α=25
Видимость в обратном направлении		
Ширина слева, м	Обочина	0,00
	Краевая полоса	0,00
	Проезжая часть	1,75 (прав.)

Проект организации дорожного движения
30. ул.К.Маркса 3, с.Нарга
0,000-0,127
1:1000

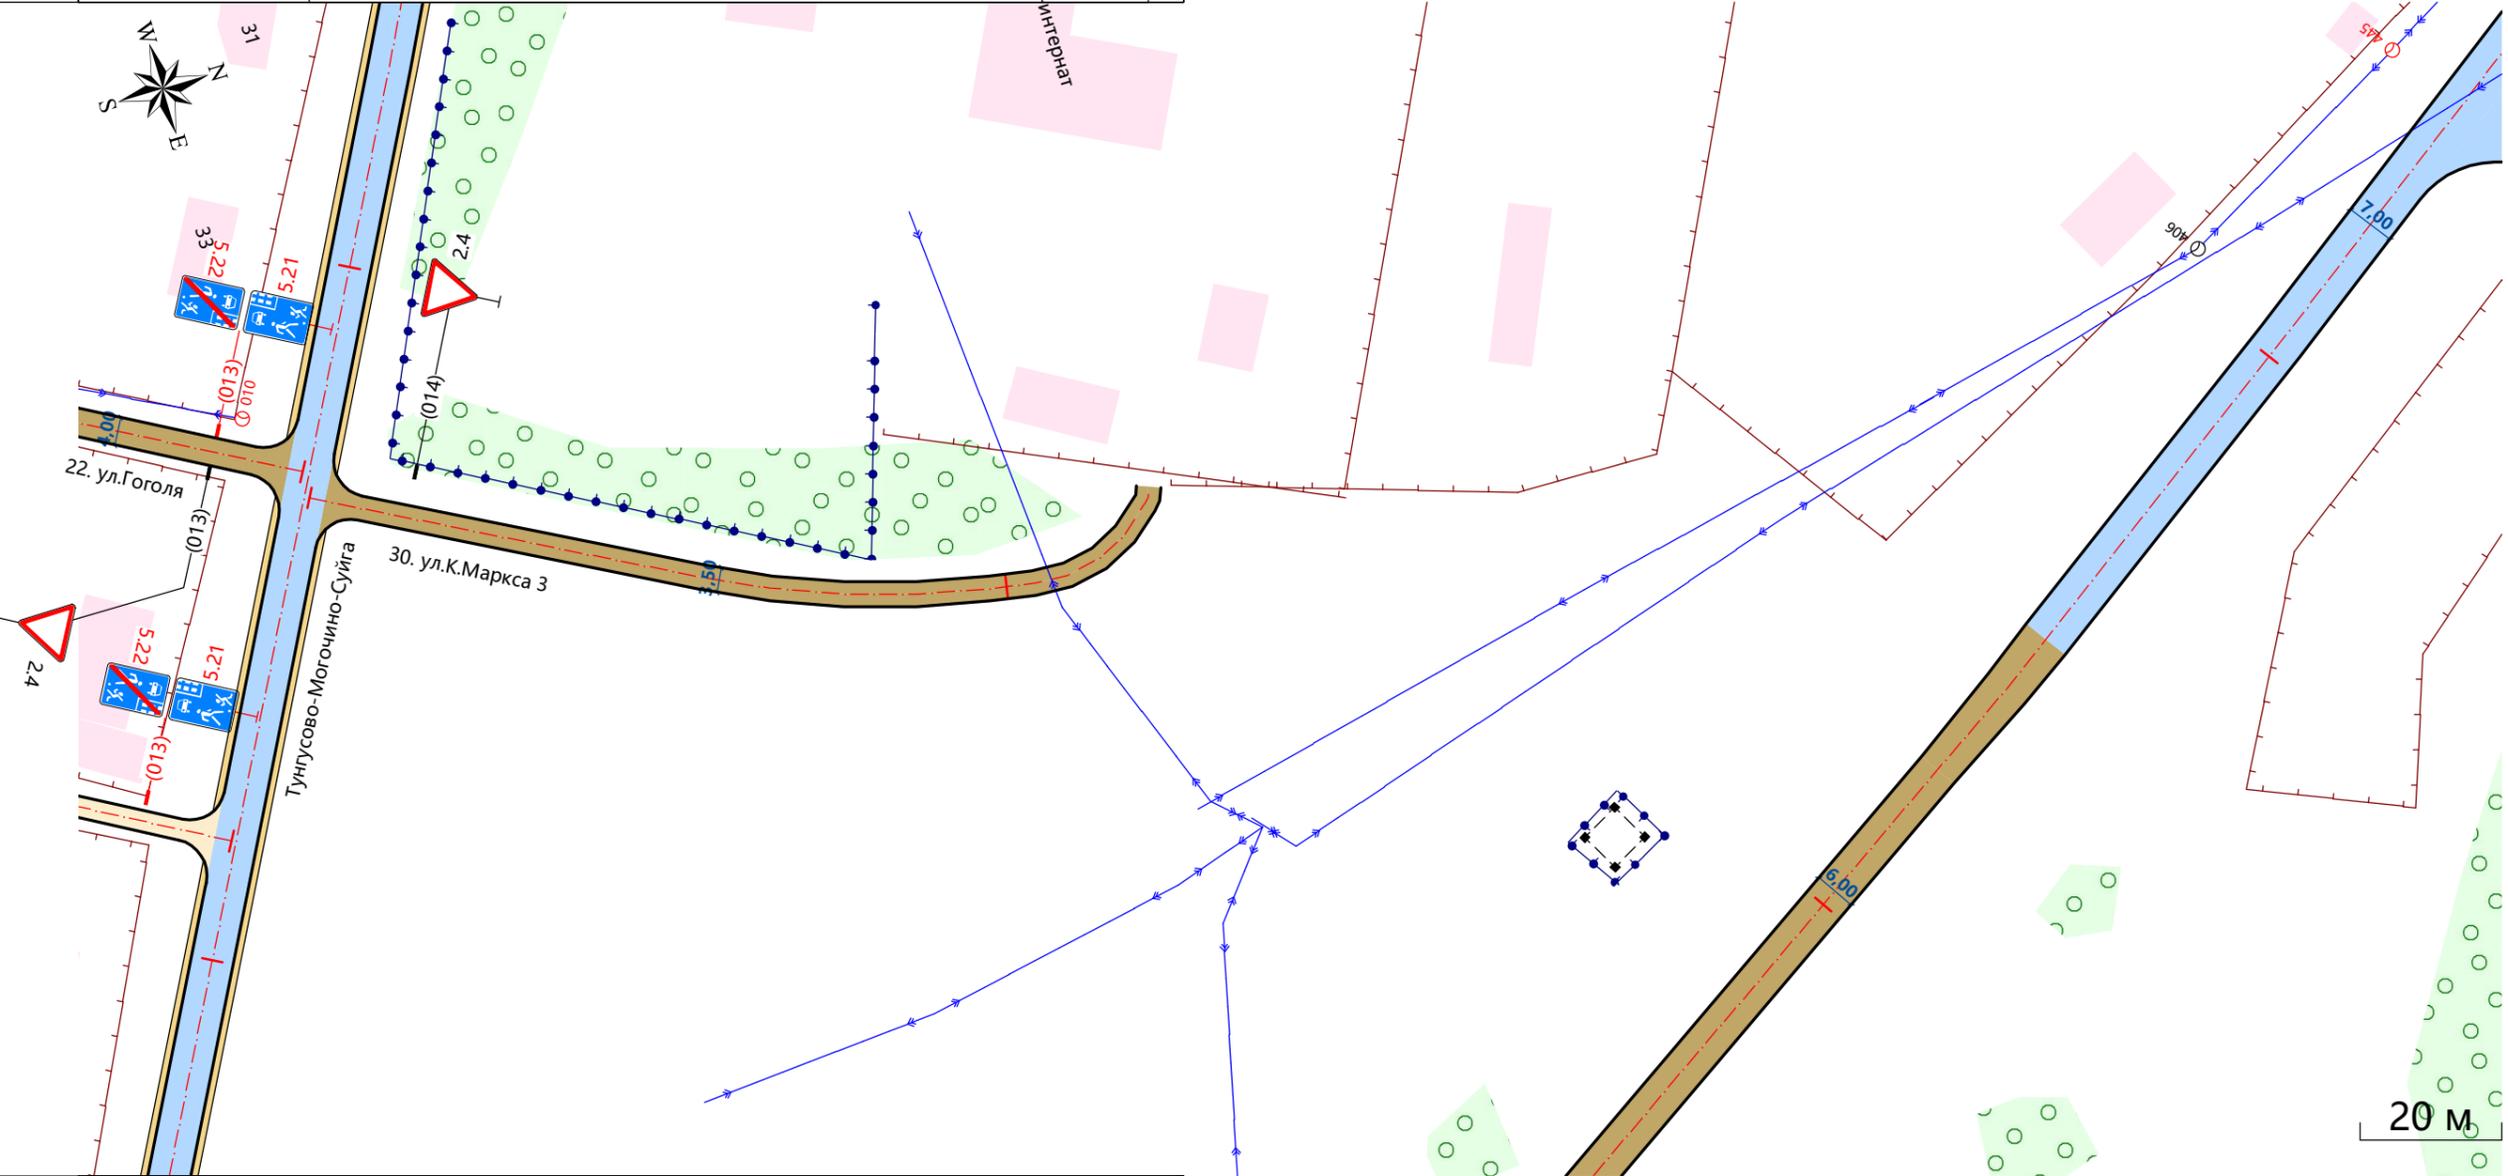

Видимость в прямом направлении		
Дорожная разметка справа		
Дорожные ограждения справа	На разделительной	
	На обочине	
Тротуары справа		
Откосы справа		
Ширина справа, м	Разделительная (осевая) полоса	0,00
	Проезжая часть	1,75 (прав.)
	Краевая полоса	0,00
	Обочина	0,00